


ECOREAL

Schweizerische Immobilien Anlagestiftung
Fondation Suisse de Placement Immobilier
Swiss Real Estate Investment Foundation

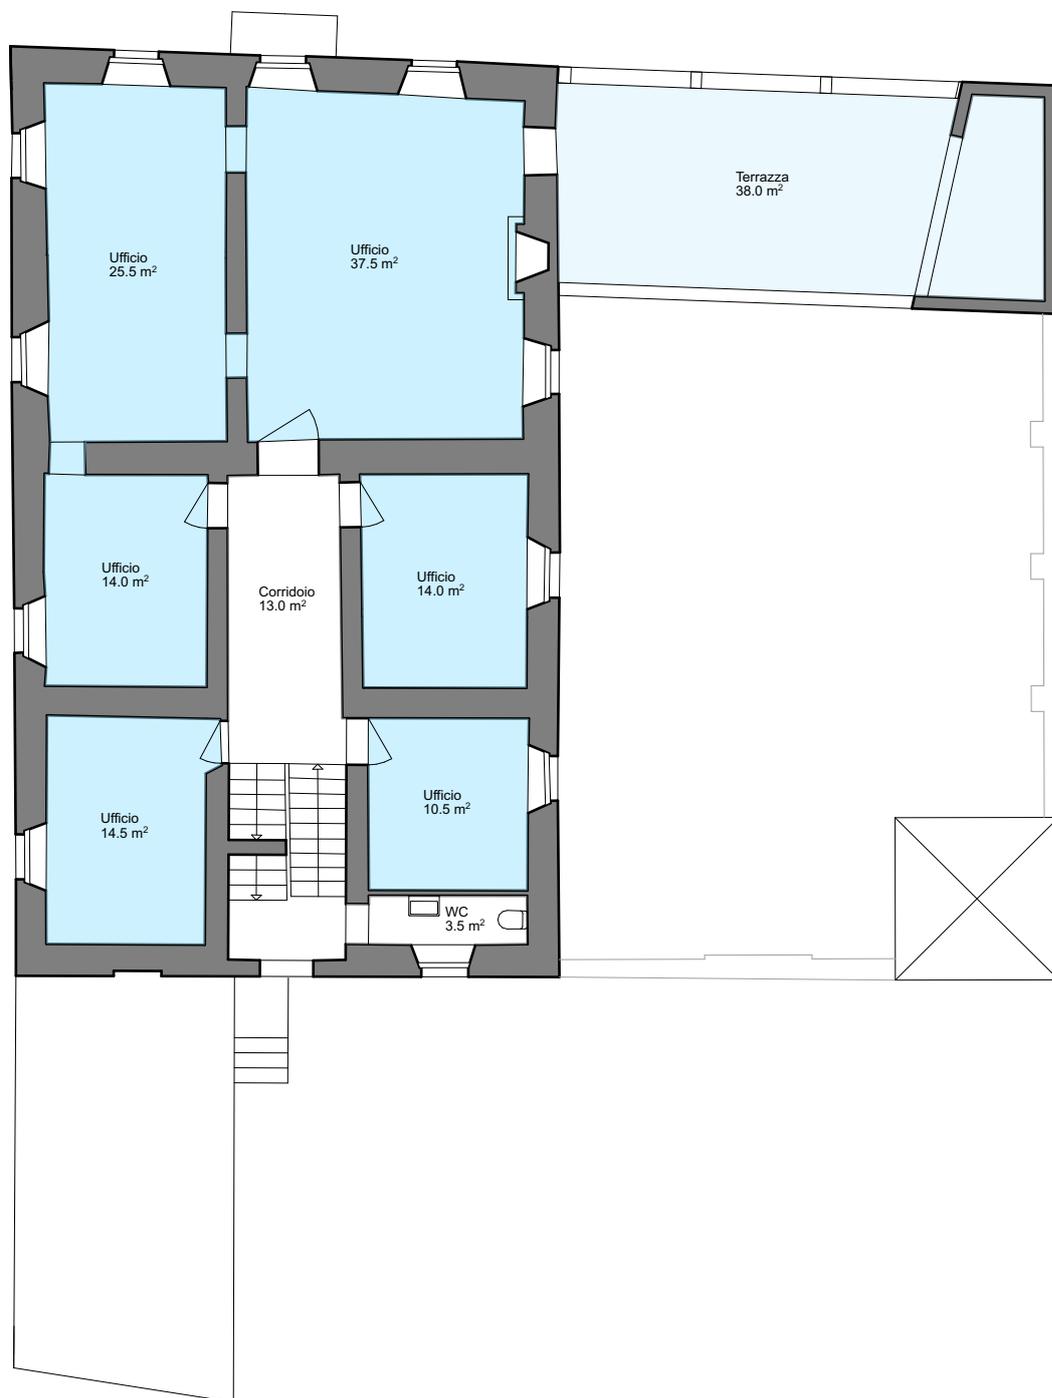

Disclaimer: Tutte le informazioni, i piani e le rappresentazioni in questa documentazione sono senza garanzia, non pretendono di essere completi e possono ancora essere soggetti a modifiche. Le informazioni sulla superficie sono approssimative e le pareti divisorie interne possono essere leggermente spostate da un piano all'altro. Le rispettive misure devono essere rilevate in ogni appartamento.

 Spazio in affitto: 116.0 m²



Dim.: Ufficio di 6 locali
Scala: 1:150
Dis. su.: 13.10.22

1° piano superiore

Numero spazio:
16202.20002
Via San Gottardo 14
6500 Bellinzona