


ECOREAL

Schweizerische Immobilien Anlagestiftung
Fondation Suisse de Placement Immobilier
Swiss Real Estate Investment Foundation

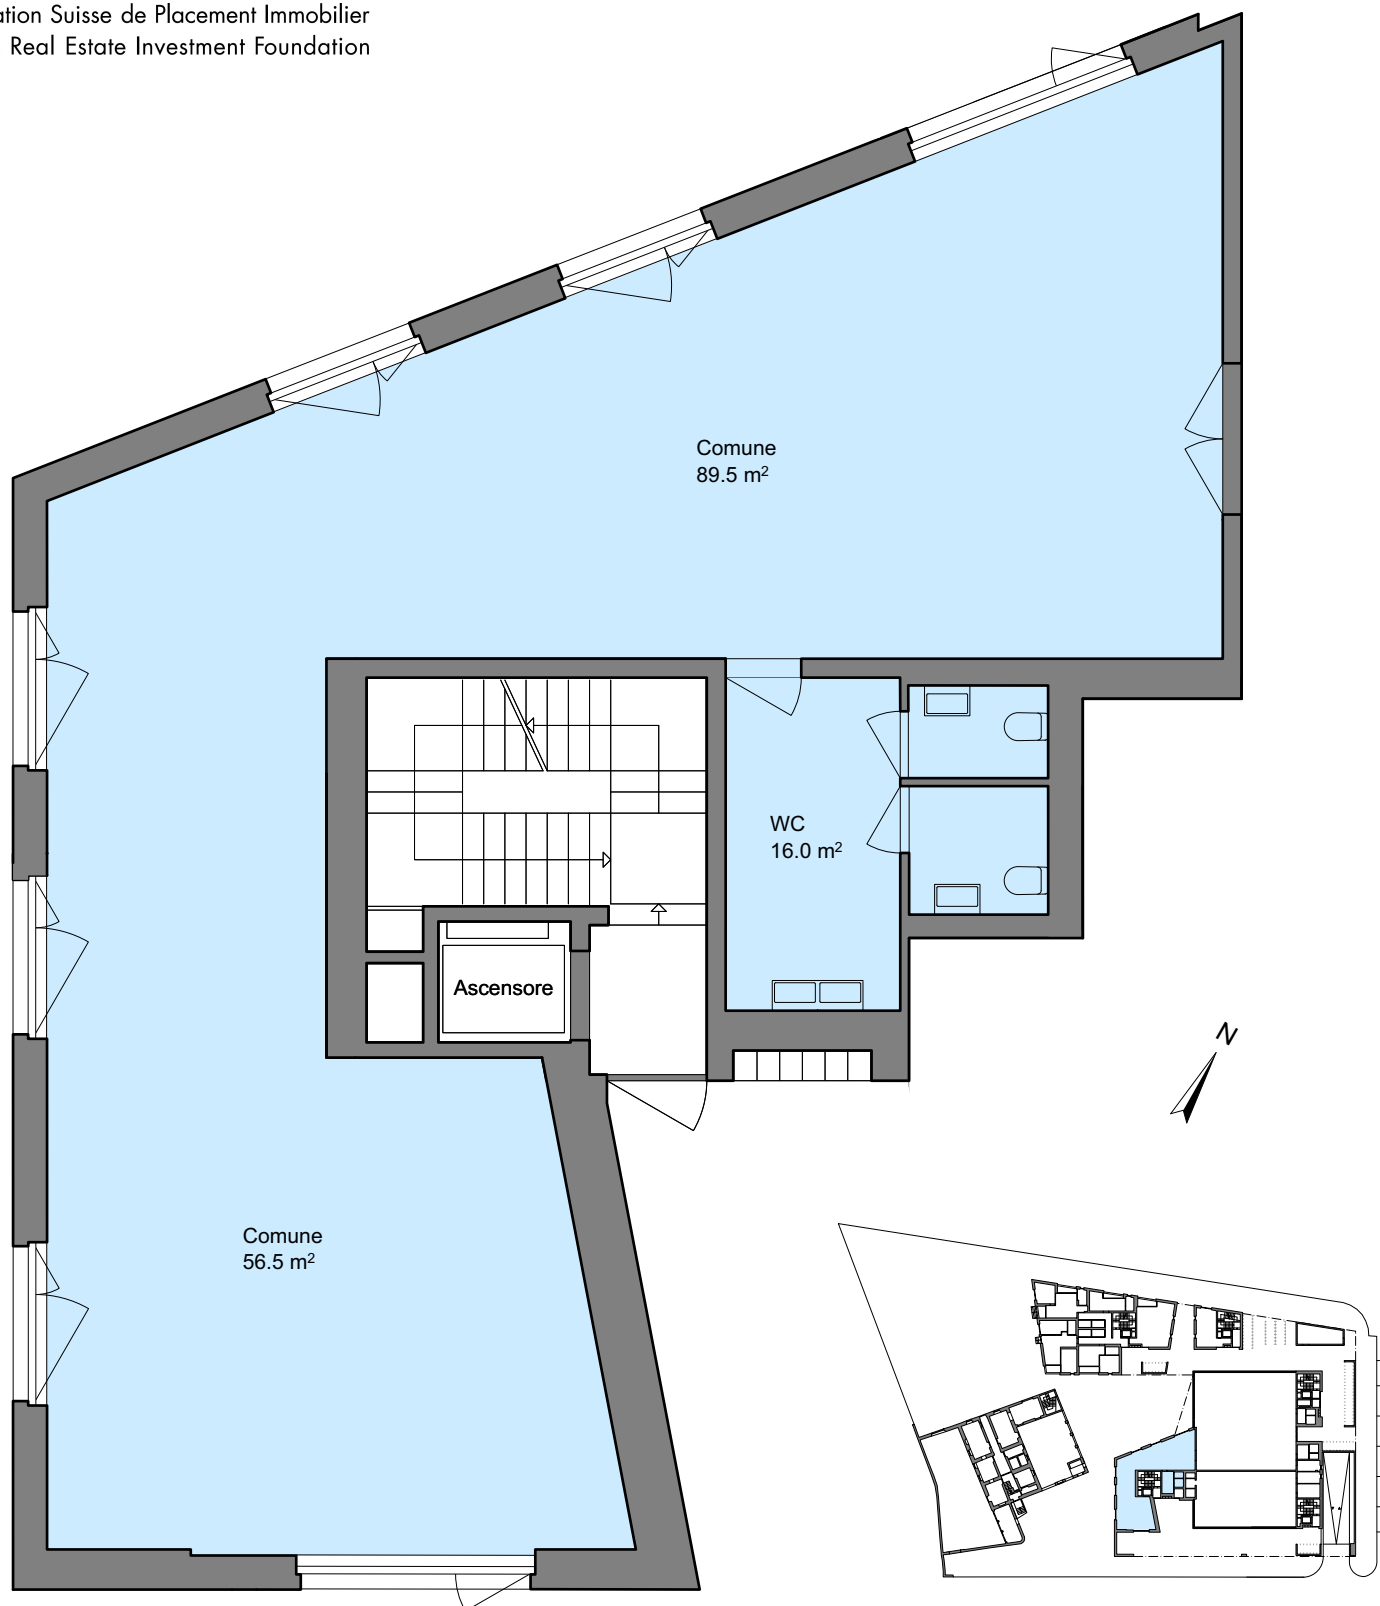

Disclaimer: Tutte le informazioni, i piani e le rappresentazioni in questa documentazione sono senza garanzia, non pretendono di essere completi e possono ancora essere soggetti a modifiche. Le informazioni sulla superficie sono approssimative e le pareti divisorie interne possono essere leggermente spostate da un piano all'altro. Le rispettive misure devono essere rilevate in ogni appartamento.

Spazio in affitto: 162.0 m²



Dim.: Spazio Comune
Scala: 1:100
Dis. su.: 08.02.24

piano terra

Numero spazio:
16202.30005
Viale Officina 15
6500 Bellinzona